

本 868  
 木 872  
 854-2  
 水 862-2  
 ト 879-2  
 リ 880-2  
 フ 1044  
 リ 1045  
 ヲ 1046  
 ヲ 1047  
 ヲ 1048  
 ヲ 1049  
 2498-1  
 ツ 2498-2  
 ネ 2499-1



土地  
 856番 689.00 m<sup>2</sup>  
 857番 449.00 m<sup>2</sup>  
 又 857番 23.00 m<sup>2</sup>  


---

 1161.00 m<sup>2</sup> (351.20 坪)

建物  
 1F 55.10 m<sup>2</sup>  
 2F 46.76 m<sup>2</sup>  


---


 101.86 m<sup>2</sup> (30.81 坪)

建物  
 762.83 m<sup>2</sup> (230.75 坪)

• 現況渡し

¥2,700万円

• 売物件 • 仲介

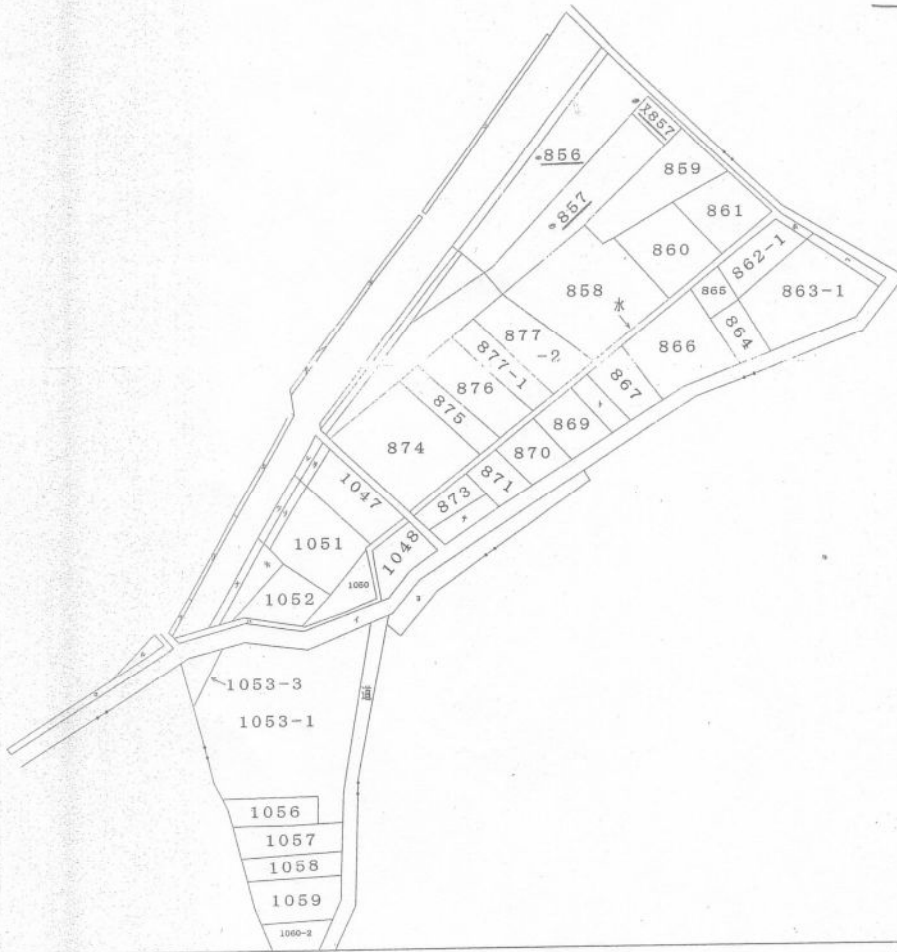

(注) 地図に準ずる図面は、土地の区画を明確にした不動産登記法所定の地図が備え付けられるまでの間、これに代わるものとして備え付けられている図面で、土地の位置及び形状の概略を記載した図面です。

|      |      |            |    |      |  |  |  |
|------|------|------------|----|------|--|--|--|
| 請求部分 | 所在   | 八代市興善寺町字関下 | 地番 | 856番 |  |  |  |
| 縮尺   | 縮尺不明 | 補記事項       |    |      |  |  |  |

これは地図に準ずる図面に記録されている内容を証明した書面である。

平成18年6月28日

熊本地方法務局八代支局

登記官 佐藤 俊

