


計 画 図 S=1/250
但し 官民境界未了

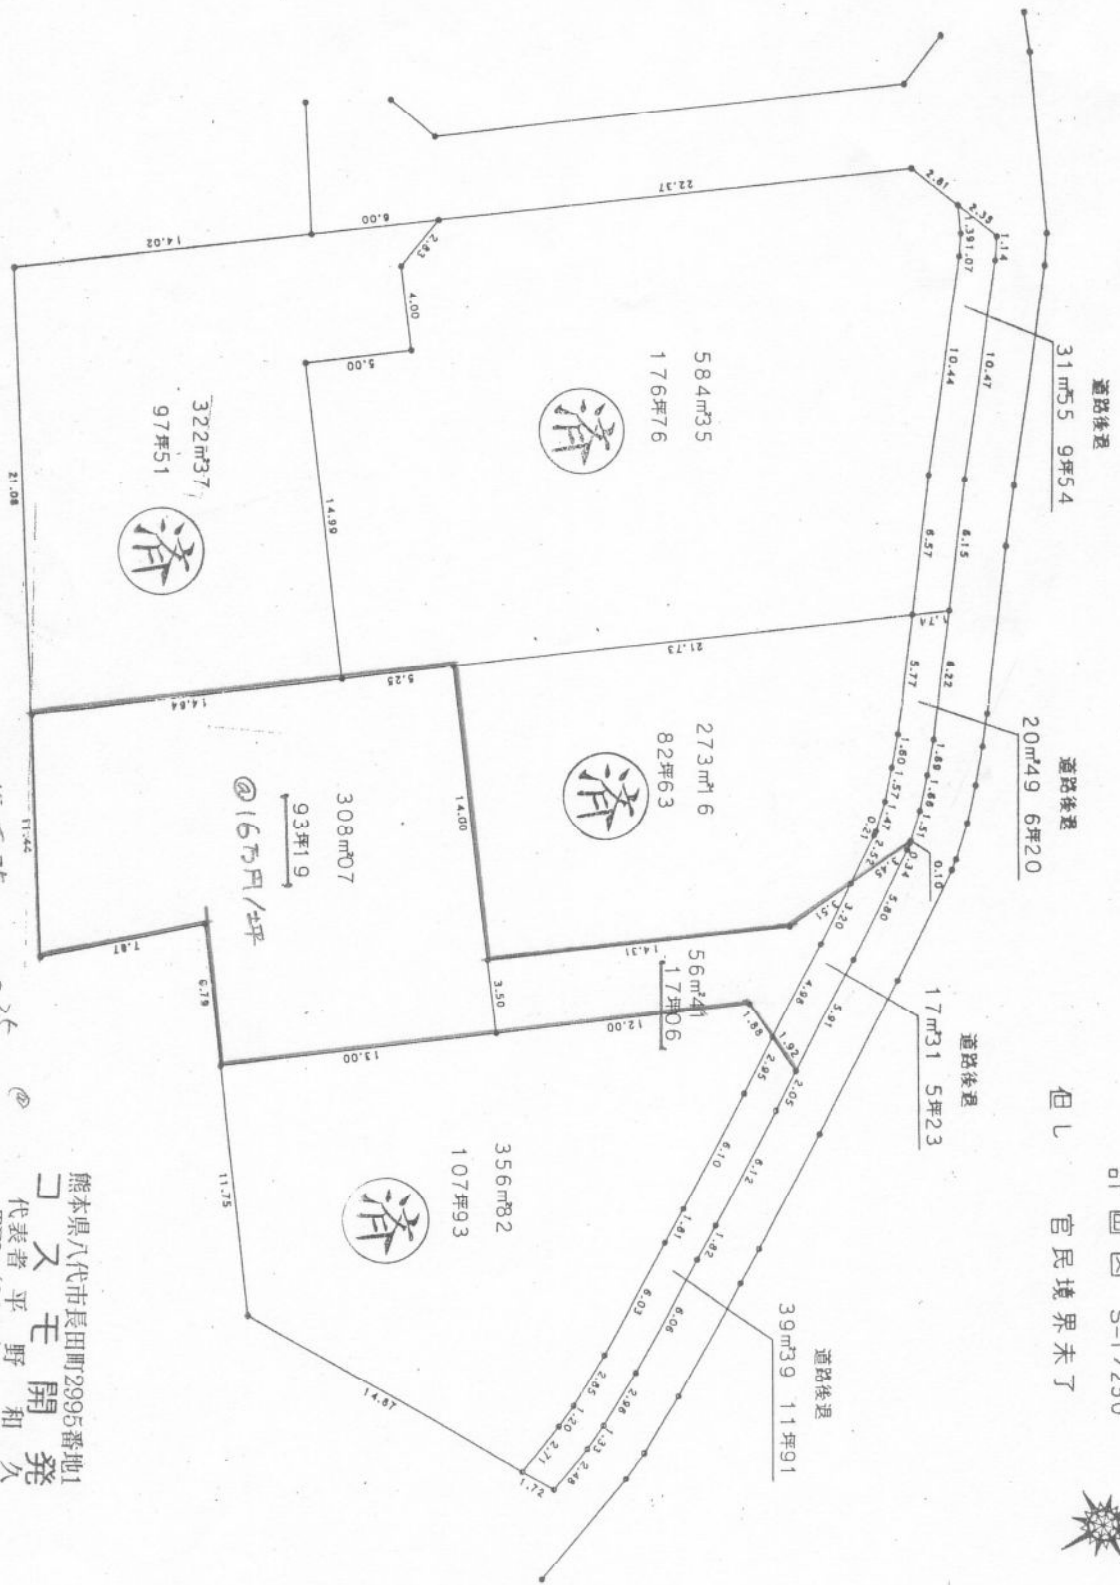

93.19坪 + 17.06坪 = 110.25坪

1. 総面積 110.25坪 @ 135,241

2. 93.19坪 X 160,000 = 14,910,400

熊本県八代市長田町2995番地1
代表者 平野 和久 発
TEL (0966) 34-5671 開